

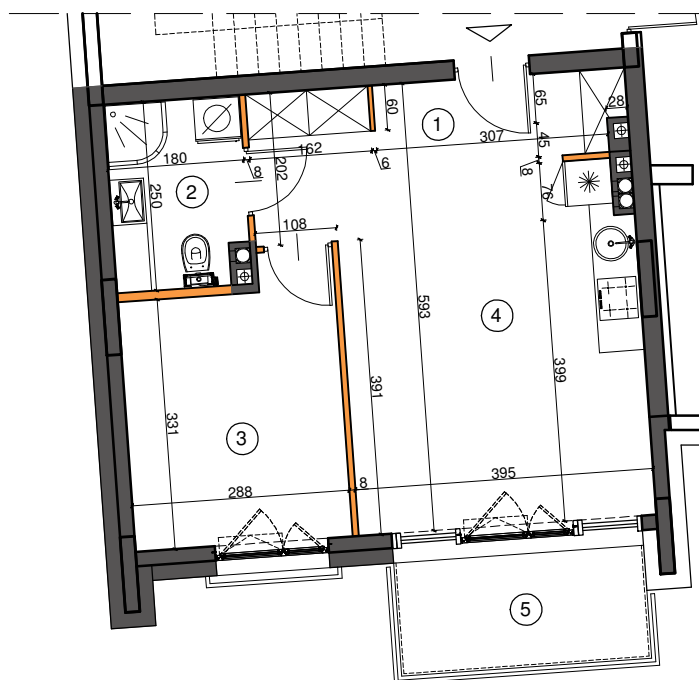
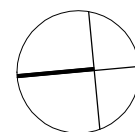
PARTER


1-1/1

POWIERZCHNIA LOKALU MIESZKALNEGO:

39,54 m²

RZUT LOKALU MIESZKALNEGO - SKALA 1:100


 ściany działowe

 ściany konstrukcyjne / osłonowe - do bezwzględного zachowania

| | | | |
|--|---------------------------|----------------------|---|
| i.p. | LOKAL NR: 1 - 1 / 1 | | inwestor: |
| 1 | HALL | 06,36 m ² | FHU Małgorzata Bugiel 11-700 Mrągowo Marcinkowo 158a nip: 742-189-99-58 |
| 2 | ŁAZIENKA | 04,34 m ² | |
| 3 | SYPIALNIA | 10,05 m ² | |
| 4 | POKÓJ DZIENNY + AN. KUCH. | 18,79 m ² | |
| | razem: | 39,54 m ² | |
| 5 | BALKON | 04,95 m ² | sprzedaż nieruchomości: FHU Małgorzata Bugiel 604-500-298 |
| UWAGA! Powierzchnia lokalu może ulec zmianie z uwagi na proces inwestycyjny oraz zmiany powstałe na skutek technologii budowlanej. | | | |