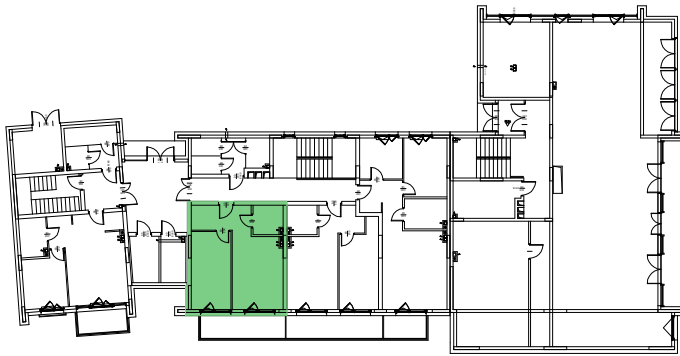


LOKALIZACJA LOKALU MIESZKALNEGO W BUDYNKU

LOKAL NR.

B1



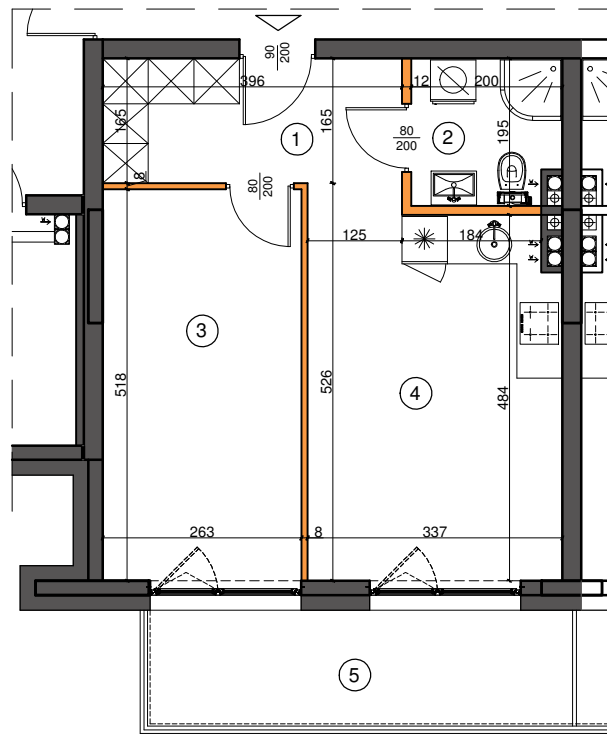
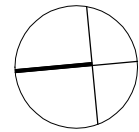
PARTER


1-1/5

POWIERZCHNIA LOKALU MIESZKALNEGO:

40,49 m<sup>2</sup>

RZUT LOKALU MIESZKALNEGO - SKALA 1:100


 ściany działowe

 ściany konstrukcyjne / osłonowe - do bezwzględного zachowania

i.p. LOKAL NR: 1 - 1 / 5

inwestor:

1	HALL	07,05 m <sup>2</sup>
2	ŁAZIENKA	03,76 m <sup>2</sup>
3	SYPIALNIA	13,59 m <sup>2</sup>
4	POKÓJ DZIENNY + AN. KUCH.	16,09 m <sup>2</sup>
		razem: 40,49 m <sup>2</sup>

FHU Małgorzata Bugiel  
11-700 Mragowo Marcinkowo 158a  
nip: 742-189-99-58

sprzedaż nieruchomości:

FHU Małgorzata Bugiel  
**604-500-298**

5	BALKON	08,60 m <sup>2</sup>
---	--------	----------------------

UWAGA! Powierzchnia lokalu może ulec zmianie z uwagi na proces inwestycyjny oraz zmiany powstałe na skutek technologii budowlanej.