

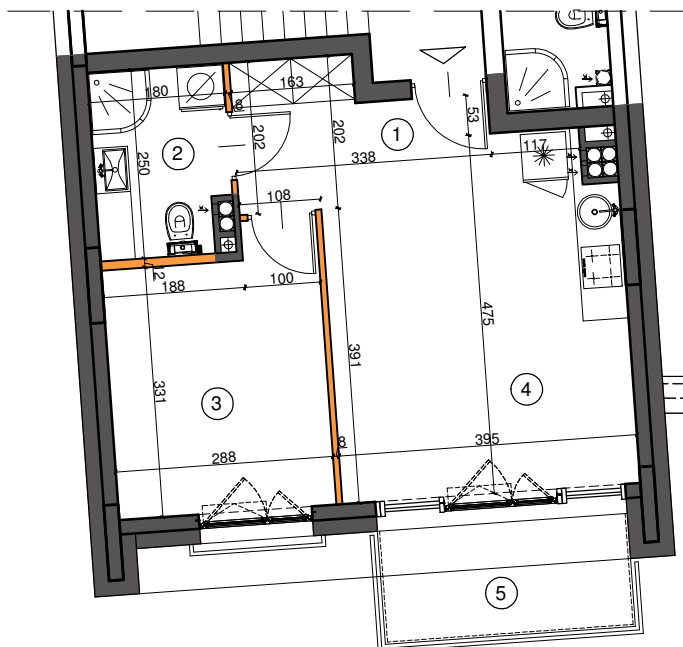
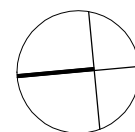
PIĘTRO 1


1-2/2A

POWIERZCHNIA LOKALU MIESZKALNEGO:

36,48 m²

RZUT LOKALU MIESZKALNEGO - SKALA 1:100


 ściany działowe

 ściany konstrukcyjne / osłonowe - do bezwzględego zachowania

i.p.	LOKAL NR: 1 - 2 / 2A		inwestor:
1	HALL	05,69 m ²	FHU Małgorzata Bugiel 11-700 Mrągowo Marcinkowo 158a nip: 742-189-99-58
2	ŁAZIENKA	04,28 m ²	
3	SYPIALNIA	10,05 m ²	
4	POKÓJ DZIENNY + AN. KUCH.	16,46 m ²	
	razem:	36,48 m ²	
5	BALKON	04,95 m ²	sprzedaż nieruchomości: FHU Małgorzata Bugiel 604-500-298
UWAGA! Powierzchnia lokalu może ulec zmianie z uwagi na proces inwestycyjny oraz zmiany powstałe na skutek technologii budowlanej.			