



PIĘTRO 1

2-2/2

POWIERZCHNIA LOKALU MIESZKALNEGO:

54,00 m²

RZUT LOKALU MIESZKALNEGO - SKALA 1:100

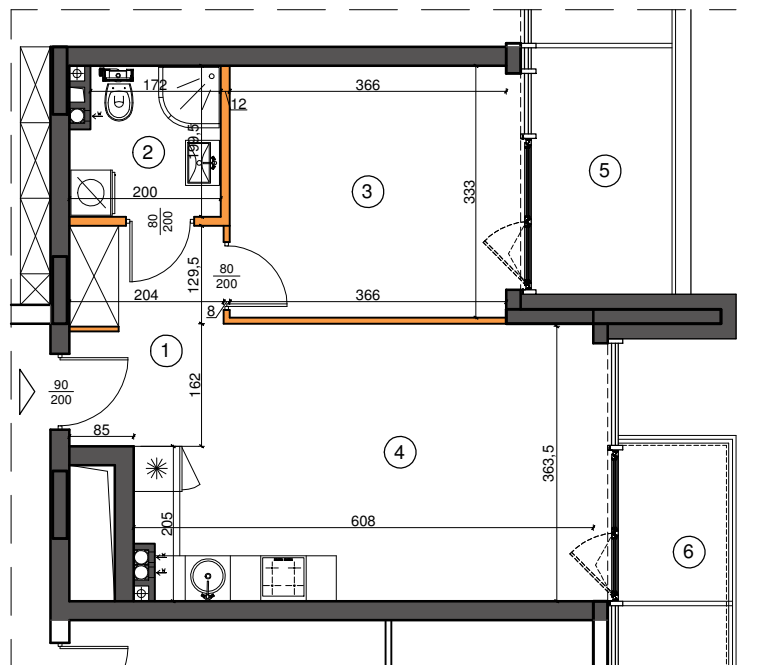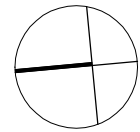

ściany działowe

ściany konstrukcyjne / osłonowe - do bezwzględного zachowania

l.p.	LOKAL NR: 2 - 2 / 2	inwestor:
1	HALL	FHU Małgorzata Bugiel 11-700 Mrągowo Marcinkowo 158a nip: 742-189-99-58
2	ŁAZIENKA	
3	SYPIALNIA	
4	POKÓJ DZIENNY + AN. KUCH.	
	razem: 42,00 m ²	sprzedaż nieruchomości:
6	BALKON	FHU Małgorzata Bugiel 604-500-298
7	BALKON	

UWAGA! Powierzchnia lokalu może ulec zmianie z uwagi na proces inwestycyjny oraz zmiany powstałe na skutek technologii budowlanej.