


LOKALIZACJA LOKALU MIESZKALNEGO W BUDYNKU

LOKAL NR.

B2

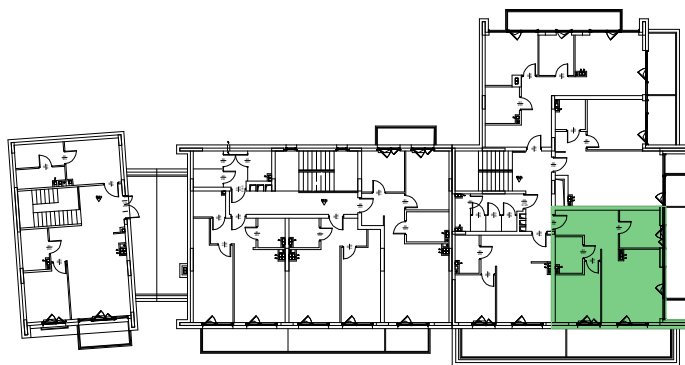



PIĘTRO 1

2-2/3

POWIERZCHNIA LOKALU MIESZKALNEGO:

49,46 m²

RZUT LOKALU MIESZKALNEGO - SKALA 1:100

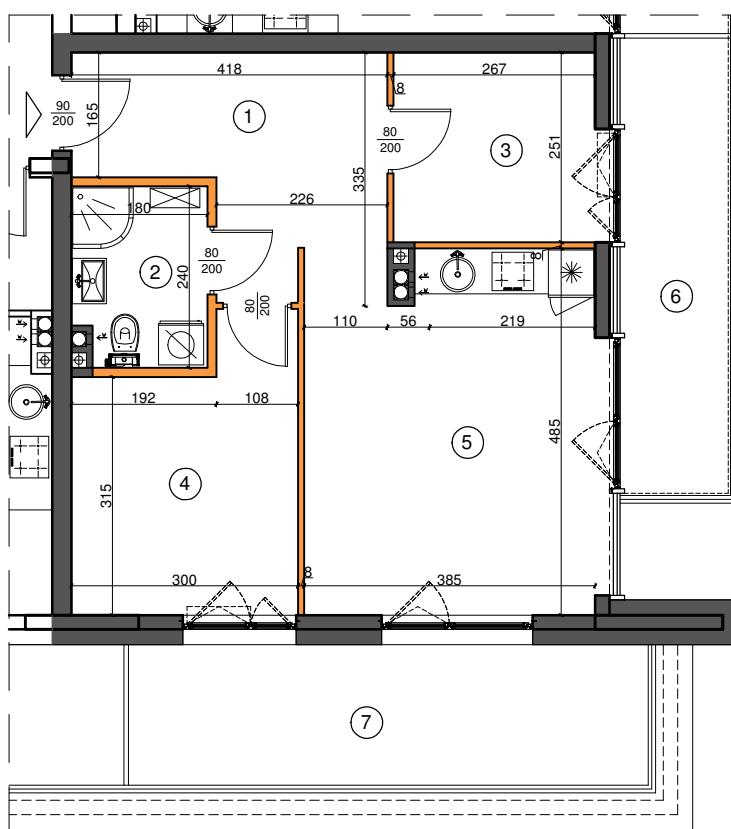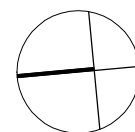

ściany działowe

ściany konstrukcyjne / osłonowe - do bezwzględneho zachowania

l.p. LOKAL NR: 2 - 2 / 3

inwestor:

1	HALL	09,78 m ²
2	ŁAZIENKA	04,16 m ²
3	SYPIALNIA	06,70 m ²
4	SYPIALNIA	10,42 m ²
5	POKÓJ DZIENNY + AN. KUCH.	18,40 m ²
	razem:	49,46 m ²

FHU Małgorzata Bugiel
11-700 Mragowo Marcinkowo 158a
nip: 742-189-99-58

sprzedaż nieruchomości:

FHU Małgorzata Bugiel
604-500-298

UWAGA! Powierzchnia lokalu może ulec zmianie z uwagi na proces inwestycyjny oraz zmiany powstałe na skutek technologii budowlanej.