
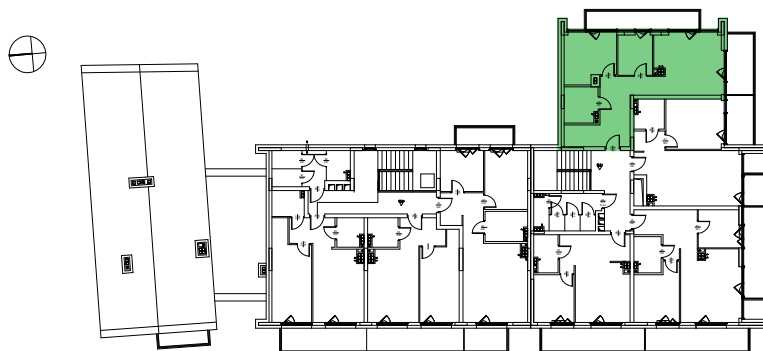



2-3/5

54,00 m²

RZUT LOKALU MIESZKALNEGO - SKALA 1:100

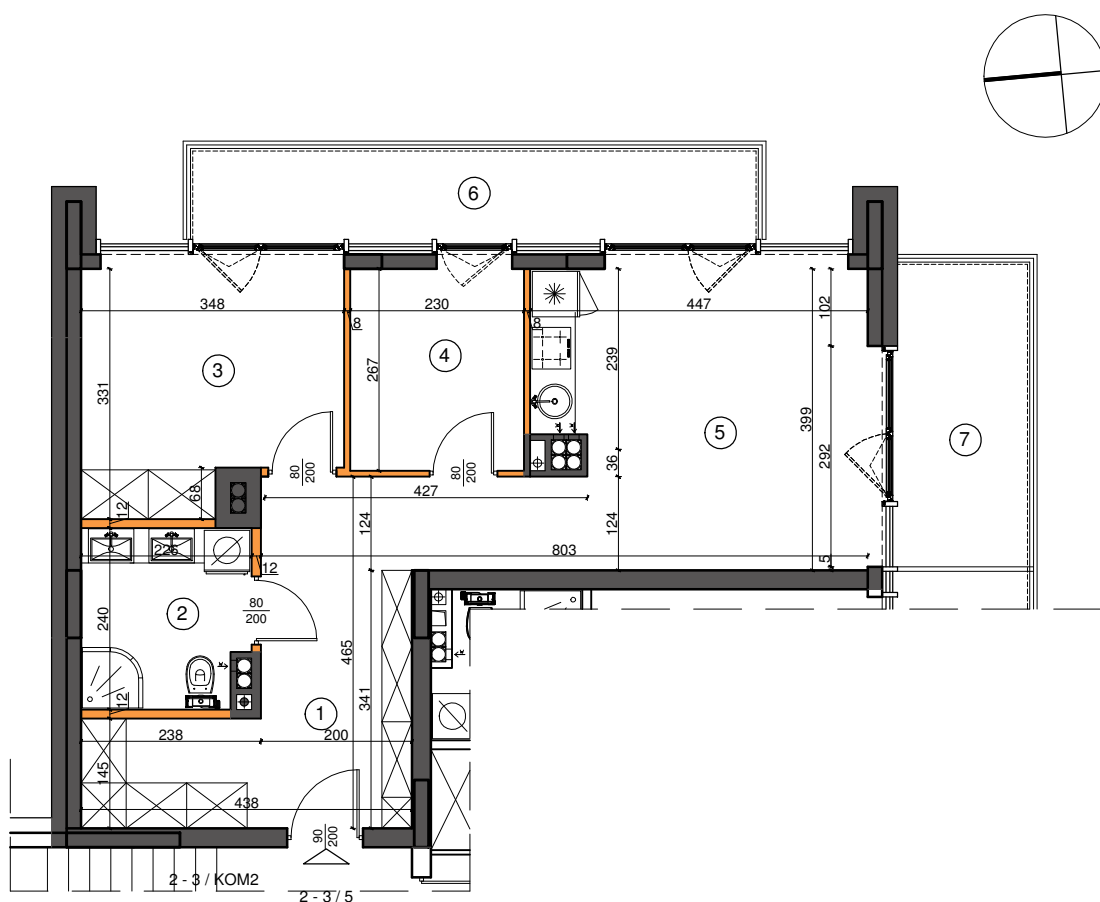

 ściany działowe

 ściany konstrukcyjne / osłonowe - do bezwzględного zachowania

l.p. LOKAL NR: 2 - 3 / 5

inwestor:

1	HALL	14,68 m ²
2	ŁAZIENKA	05,21 m ²
3	SYPIALNIA	10,36 m ²
4	SYPIALNIA	06,14 m ²
5	POKÓJ DZIENNY + AN. KUCH.	17,40 m ²
		razem: 53,79 m ²
6	BALKON	09,01 m ²
7	BALKON	07,34 m ²

FHU Małgorzata Bugiel
11-700 Mragowo Marcinkowo 158a
nip: 742-189-99-58

sprzedaż nieruchomości:

FHU Małgorzata Bugiel
604-500-298