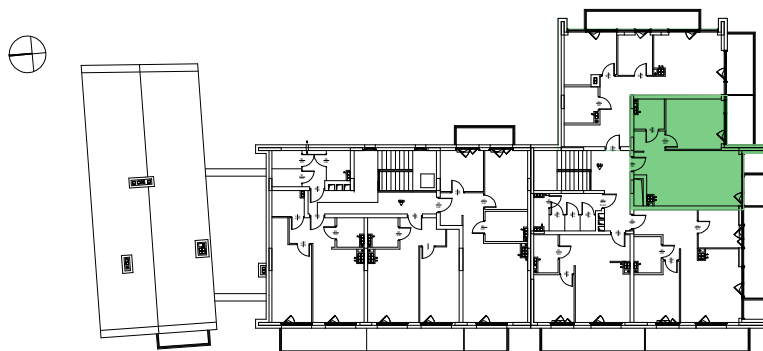
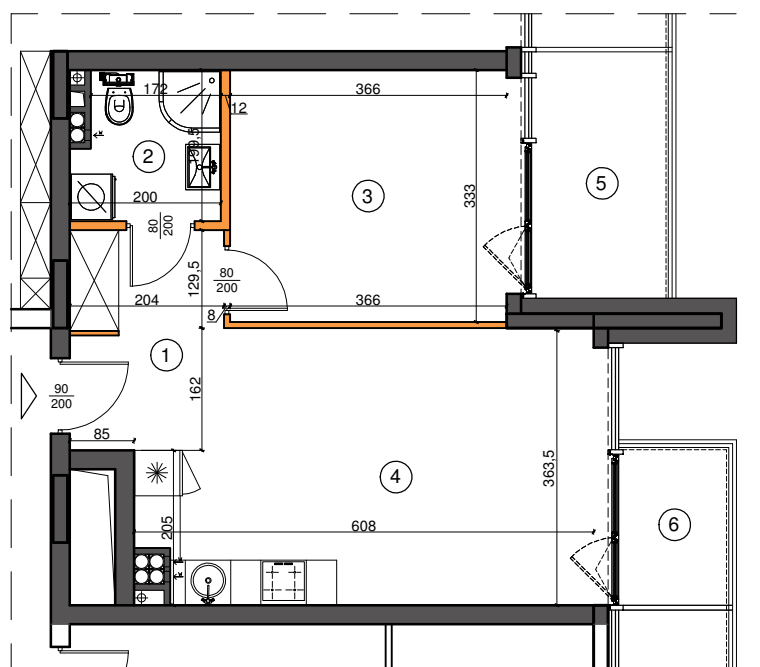



2-3/6

41,80 m<sup>2</sup>

RZUT LOKALU MIESZKALNEGO - SKALA 1:100


 ściany działowe

 ściany konstrukcyjne / osłonowe - do bezwzględного zachowania

l.p. LOKAL NR: 2 - 3 / 6

inwestor:

1	HALL	05,90 m <sup>2</sup>
2	ŁAZIENKA	03,70 m <sup>2</sup>
3	SYPIALNIA	12,18 m <sup>2</sup>
4	POKÓJ DZIENNY + AN. KUCH.	20,02 m <sup>2</sup>
	razem:	41,80 m <sup>2</sup>

FHU Małgorzata Bugiel  
11-700 Mragowo Marcinkowo 158a  
nip: 742-189-99-58

sprzedaż nieruchomości:

FHU Małgorzata Bugiel  
**604-500-298**