


KONDYGNACJA NR 1

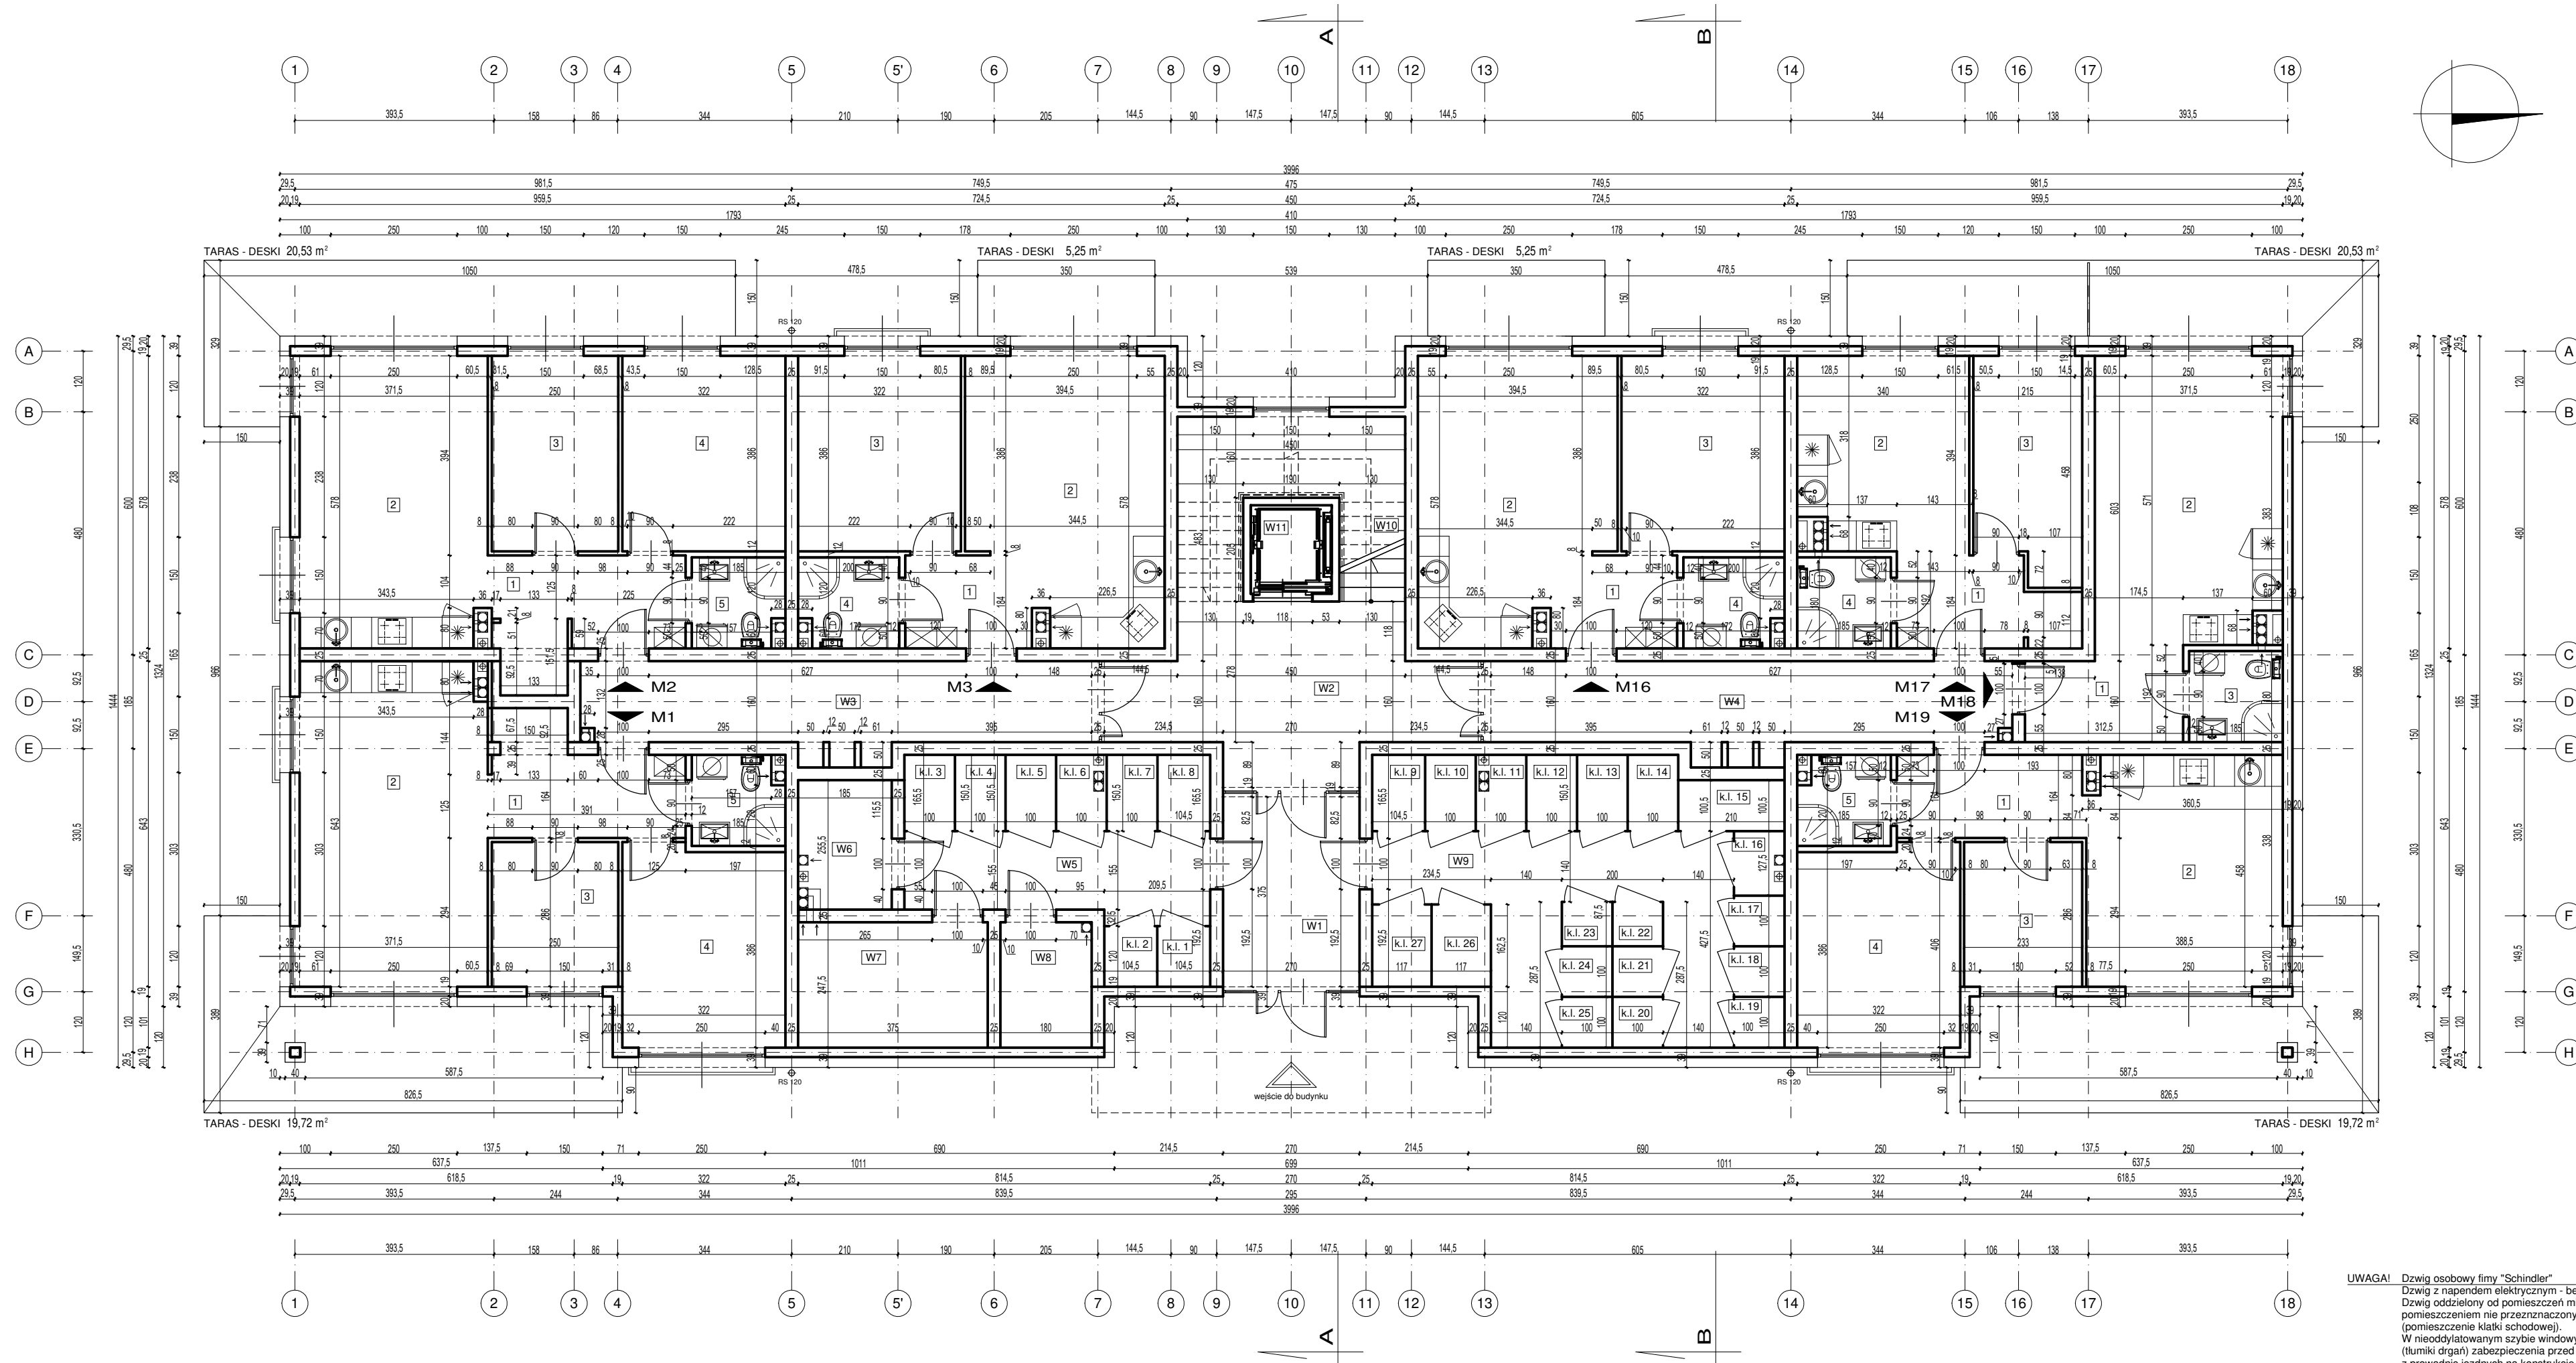

M1	
1 HALL	7,68 m ²
2 SALON + AN. KUCH.	23,66 m ²
3 SYPIALNIA	7,15 m ²
4 SYPIALNIA	12,67 m ²
5 ŁAZIENKA	3,16 m ²
RAZEM:	54,32 m²

M2	
1 HALL	8,21 m ²
2 SALON + AN. KUCH.	21,33 m ²
3 SYPIALNIA	9,65 m ²
4 SYPIALNIA	12,42 m ²
5 ŁAZIENKA	3,16 m ²
RAZEM:	54,77 m²

M3	
1 HALL	4,60 m ²
2 SALON + AN. KUCH.	20,04 m ²
3 SYPIALNIA	12,42 m ²
4 ŁAZIENKA	3,43 m ²
RAZEM:	40,49 m²

M16	
1 HALL	4,60 m ²
2 SALON + AN. KUCH.	20,04 m ²
3 SYPIALNIA	12,42 m ²
4 ŁAZIENKA	3,43 m ²
RAZEM:	40,49 m²

M17	
1 HALL	5,88 m ²
2 SALON + AN. KUCH.	12,83 m ²
3 SYPIALNIA	9,06 m ²
4 ŁAZIENKA	3,33 m ²
RAZEM:	31,10 m²

M18	
1 HALL	5,00 m ²
2 SALON + AN. KUCH.	21,36 m ²
3 ŁAZIENKA	3,33 m ²
RAZEM:	29,69 m²

M19	
1 HALL	6,00 m ²
2 SALON + AN. KUCH.	17,63 m ²
3 SYPIALNIA	6,66 m ²
4 SYPIALNIA	12,67 m ²
5 ŁAZIENKA	3,33 m ²
RAZEM:	46,29 m²

KONDYGNACJA NR 1 POWIERZCHNIA PUM: SUMA: 297,15 m²

W1 PRZEDSIONEK	10,12 m ²	W6 POM.TECH.	4,72 m ²
W2 KORYTARZ - HALL	22,20 m ²	W7 POM.TECH.	9,28 m ²
W3 KORYTARZ	16,08 m ²	W8 POM.TECH.	4,45 m ²
W4 KORYTARZ	16,08 m ²	W9 KORYTARZ	18,17 m ²
W5 KORYTARZ	10,05 m ²	W10 SCHODY	12,53 m ²
		W11 WINDA	1,68 m ²
KONDYGNACJA NR 1 POWIERZCHNIA PUCW:	SUMA: 125,36 m²		

k.l. 1 1,25 m ²	k.l. 6 1,50 m ²	k.l.11 1,50 m ²	k.l.16 1,27 m ²	k.l.21 1,00 m ²
k.l. 2 1,25 m ²	k.l. 7 1,50 m ²	k.l.12 1,50 m ²	k.l.17 1,00 m ²	k.l.22 0,87 m ²
k.l. 3 1,50 m ²	k.l. 8 1,57 m ²	k.l.13 1,50 m ²	k.l.18 1,00 m ²	k.l.23 0,87 m ²
k.l. 4 1,50 m ²	k.l. 9 1,57 m ²	k.l.14 1,50 m ²	k.l.19 1,00 m ²	k.l.24 1,00 m ²
k.l. 5 1,50 m ²	k.l.10 1,50 m ²	k.l.15 2,11 m ²	k.l.20 1,00 m ²	k.l.25 1,00 m ²
				k.l.26 1,90 m ²
				k.l.27 1,90 m ²

KONDYGNACJA NR 1 POWIERZCHNIA PUKL: SUMA: 36,56 m²

JEDNOSTKA PROJEKTOWA:

PRACOWNIA PROJEKTOWA
 "MACIEJ OKRASZEWSKI ARCHITEKT" 00-854 WARSZAWA UL. GOPIŃSKA 25/10
 e-mail: maciejokraszewski@poczta.onet.pl telefon: +48 733 533 880 nip: 951 205 33 43 regon: 365262004

TEMAT PROJEKTU:
PROJEKT ARCHITEKTONICZNO-KONCEPCYJNY BUDYNKU MIESZKALNEGO WIELORODZINNEGO

ADRES INWESTYCJI:
11-700 Mrągowo, dz.nr 178/4 obr.08 - Miasto Mrągowo

PROJEKTANT:
mgr inż. arch. Maciej Okraszewski

SPRAWDZAJĄCY:
 podpis inż. upr. / inż.

NAZWA RYSUNKU:
RZUT KONDYGNACJI 1 (PARTER)

BRANŻA:	architektura	SKALA:	1:100	NR RYSUNKU:	A. 01
FAZA:	P.K.	DATA:	07.2021		
INWESTOR:					

UWAGA! Dzwig osobowy firmy "Schindler"
 Dzwig z napędem elektrycznym - bez dylatacji.
 Dzwig oddzielony od pomieszczeń mieszkalnych
 pomieszczeniem nie przeznaczonym na stały pobyt ludzi
 (pomieszczenie klatki schodowej).
 W nieodpłatowanym szybie windowym należy zastosować
 (tłumiki drgań) zabezpieczenia przed przeniesieniem drgań
 z prowadnic jezdnych na konstrukcję budynku zgodnie z "PN".
 Kabina dźwigu osobowego o wymiarach 120 cm x 140 cm
 spełniająca przepisy/wymagania dla osób niepełnosprawnych.

FHU Małgorzata Bugiel
 11-700 Mrągowo Marcinkowo 158a nip: 7421899958